

## DISTRIBUCIÓN Y SUPERFICIES


### PLANTA BAJA (GF)

SUPERFICIES INTERIORES:	
PB-01. ENTRADA PRINCIPAL	7.88 M <sup>2</sup>
PB-02. ASEO 01	2.50 M <sup>2</sup>
PB-03. DORMITORIO 05*	16.65 M <sup>2</sup>
PB-04. BAÑO DORMITORIO 05	5.30 M <sup>2</sup>
PB-05. ESCALERA	12.33 M <sup>2</sup>
PB-06. ASCENSOR	1.54 M <sup>2</sup>
PB-07. COCINA-SALÓN	59.28 M <sup>2</sup>

<b>SUPERFICIE ÚTIL TOTAL</b>	<b>105,50 M<sup>2</sup></b>
<b>SUPERFICIE CONSTRUIDA TOTAL</b>	<b>127,75 M<sup>2</sup></b>

SUPERFICIES EXTERIORES:	
PB-E01. ACCESO	25.16 M <sup>2</sup>
PB-E02. ACCESO COCHES	60.26 M <sup>2</sup>
PB-E03. PATIO 01	7.22 M <sup>2</sup>
PB-E04. PATIO 02	11.13 M <sup>2</sup>
PB-E05. TERRAZA	76.85 M <sup>2</sup>
PB-E06. ÁREA TUMBONAS	133.87 M <sup>2</sup>
PB-E07. JARDÍN (ZONA GRAVA)	109.45 M <sup>2</sup>
PB-E08. PISCINA	63.14 M <sup>2</sup>
PB-E09. ZONA SOFÁS	15.20 M <sup>2</sup>
PB-E10. ACCESO PISCINA	15.83 M <sup>2</sup>

<b>SUPERFICIE ÚTIL TOTAL</b>	<b>503,10 M<sup>2</sup></b>
<b>SUPERFICIE CONSTRUIDA TOTAL</b>	<b>504,40 M<sup>2</sup></b>

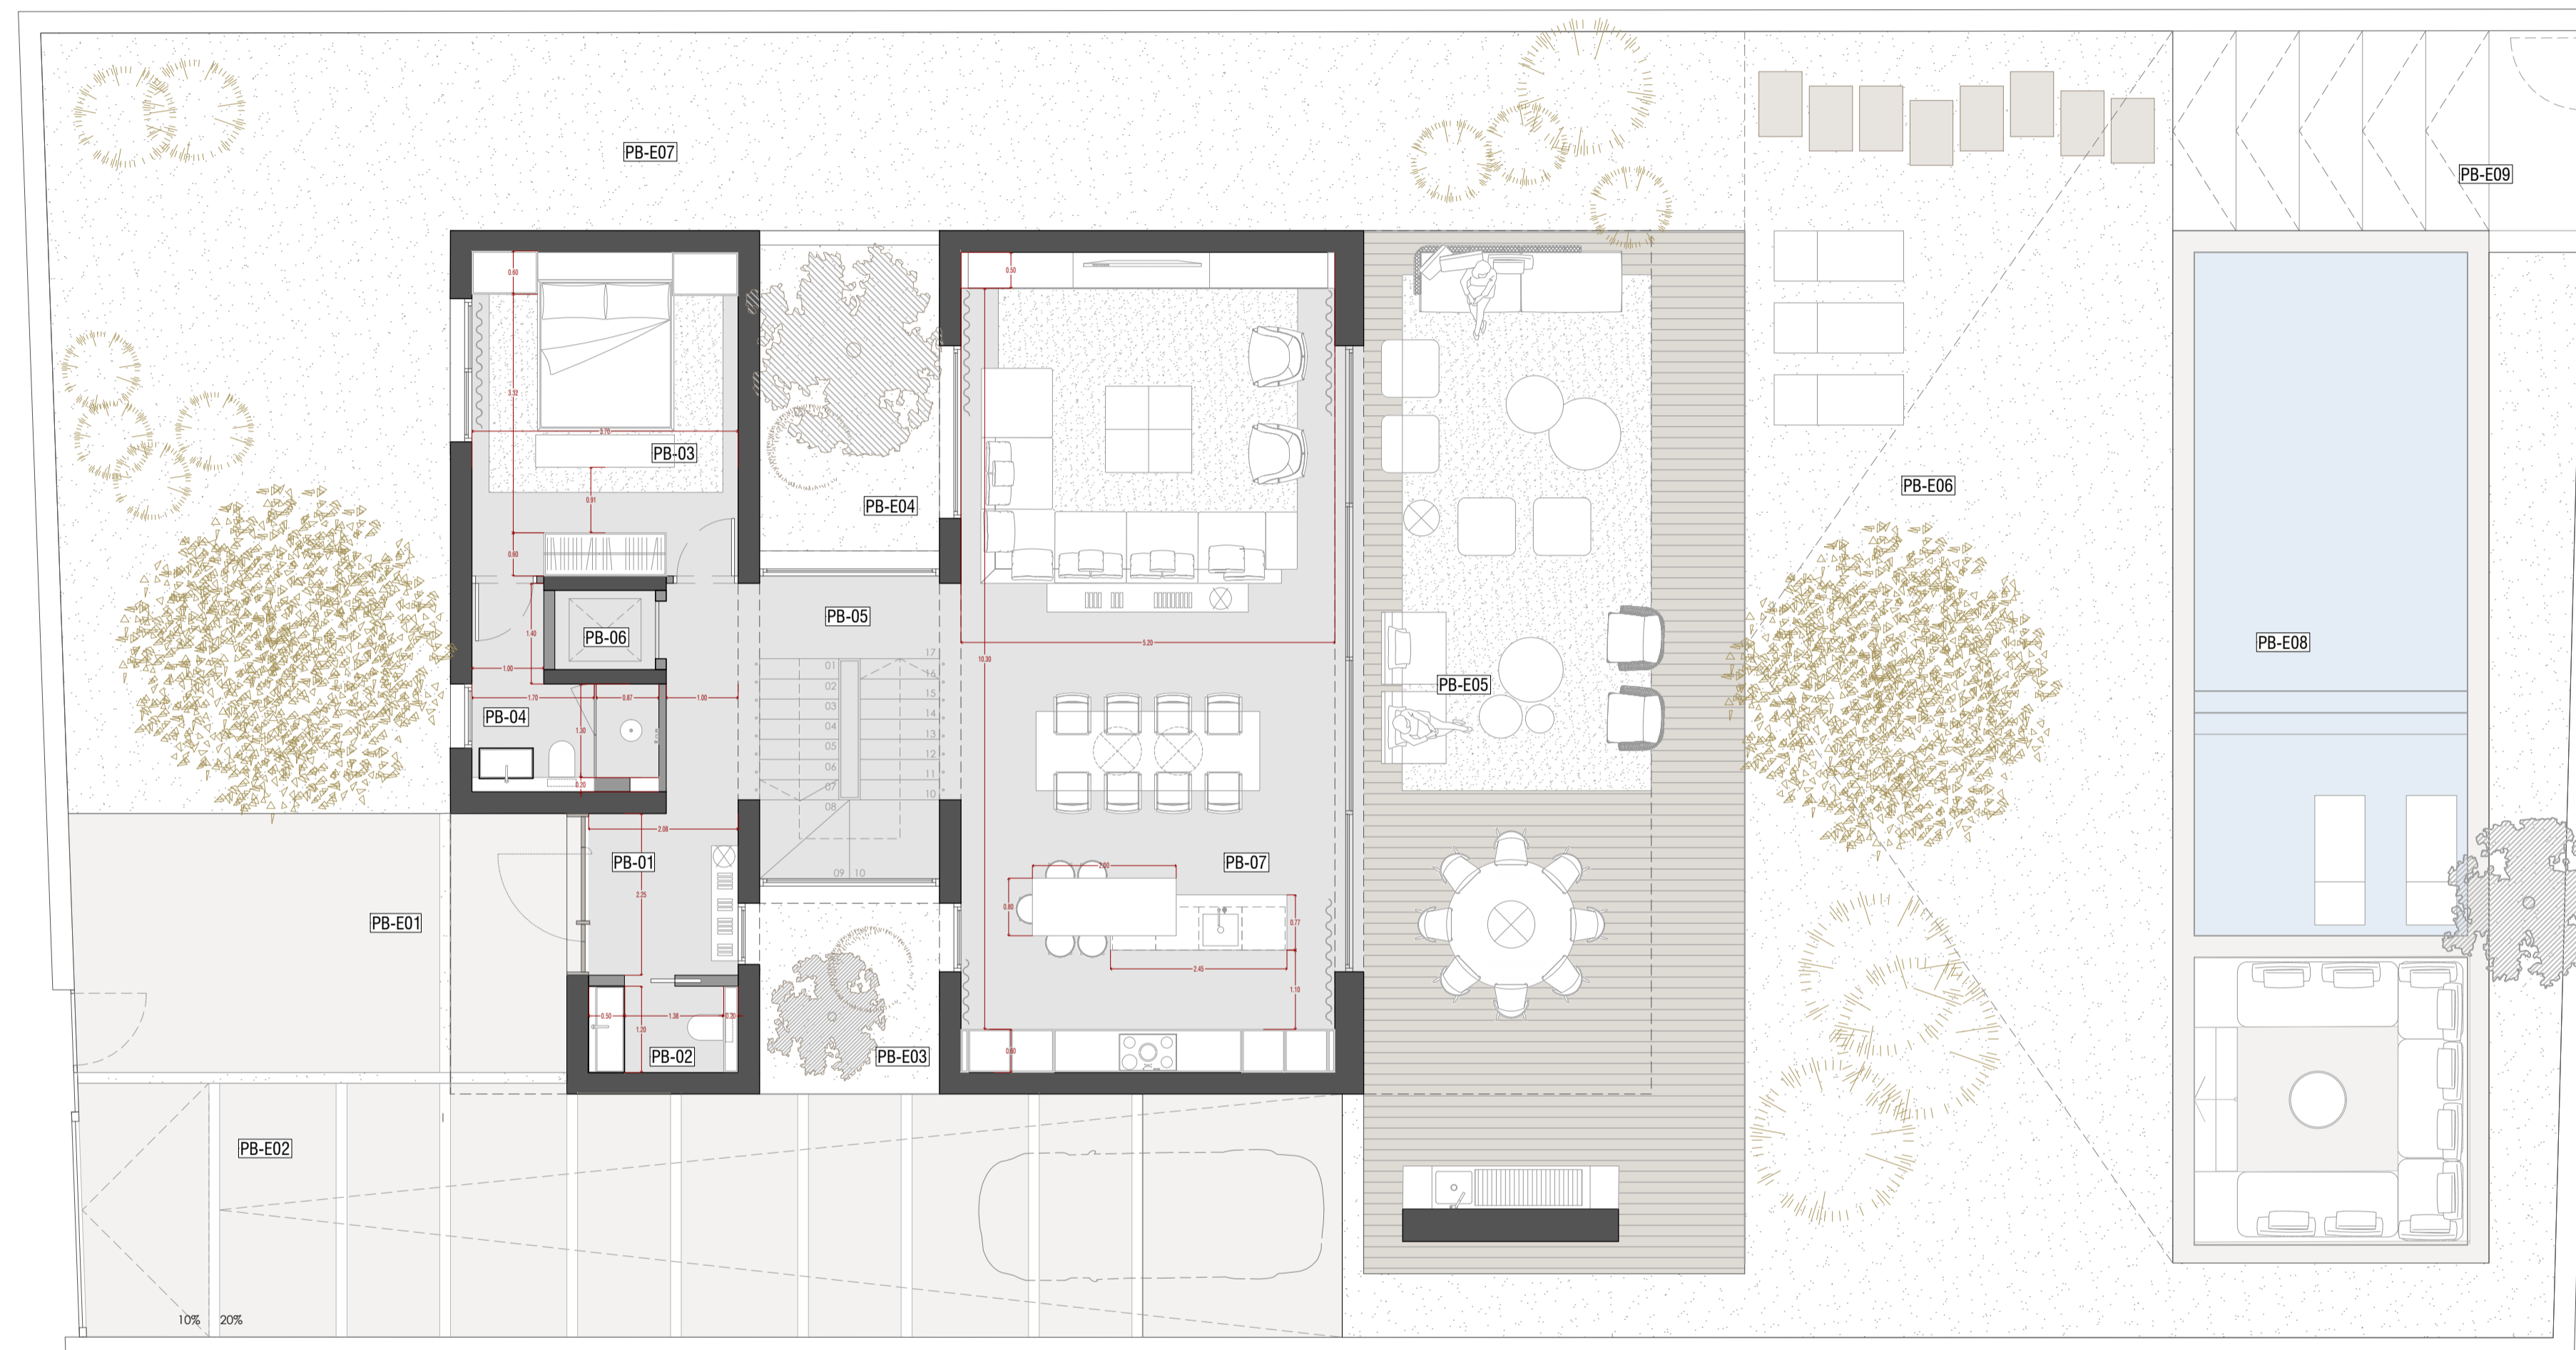

**LUV** | Studio

LUV Architecture & Design S.L.  
C. Llibertat 15  
08012 Barcelona  
T. 934 155 685  
www.luv.studio

DESCRIPCIÓN PROYECTO  
CINCO VIVIENDAS EN SITGES  
SITUACIÓN  
SITGES, BARCELONA  
PROMOTOR

REVISIÓN	NÚM.	NOTAS

ARQUITECTO  
Christian Sintés Midmore

NÚM. COLEGIADO  
52940-0

**CASA V – PLANTA BAJA (OPC. B)**

ESCALA  
A1 1/75  
A3 1/150

FECHA  
2023.12.12  
DIBUJADO POR  
LF  
REVISADO POR  
CS


FASE PROYECTO  
Concept Design

NÚMERO DE PLANO  
**AR.101B**

## DISTRIBUCIÓN Y SUPERFICIES

### PLANTA PRIMERA (PP)

SUPERFICIES INTERIORES:	
PP-01. ESCALERA	7.65 M <sup>2</sup>
PP-02. ASCENSOR	1.54 M <sup>2</sup>
PP-03. PASILLO 02	7.57 M <sup>2</sup>
PP-04. ASEO 02	5.07 M <sup>2</sup>
PP-05. DORMITORIO MÁSTER	23.40 M <sup>2</sup>
PP-06. BAÑO MÁSTER	9.45 M <sup>2</sup>
PP-07. DORMITORIO 02	18.05 M <sup>2</sup>
PP-08. BAÑO DORMITORIO 02	4.71 M <sup>2</sup>
PP-09. DORMITORIO 03	16.59 M <sup>2</sup>
PP-10. DORMITORIO 04	14.56 M <sup>2</sup>
<b>SUPERFICIE ÚTIL TOTAL</b>	<b>108.6 M<sup>2</sup></b>
<b>SUPERFICIE CONSTRUIDA TOTAL</b>	<b>134.04 M<sup>2</sup></b>

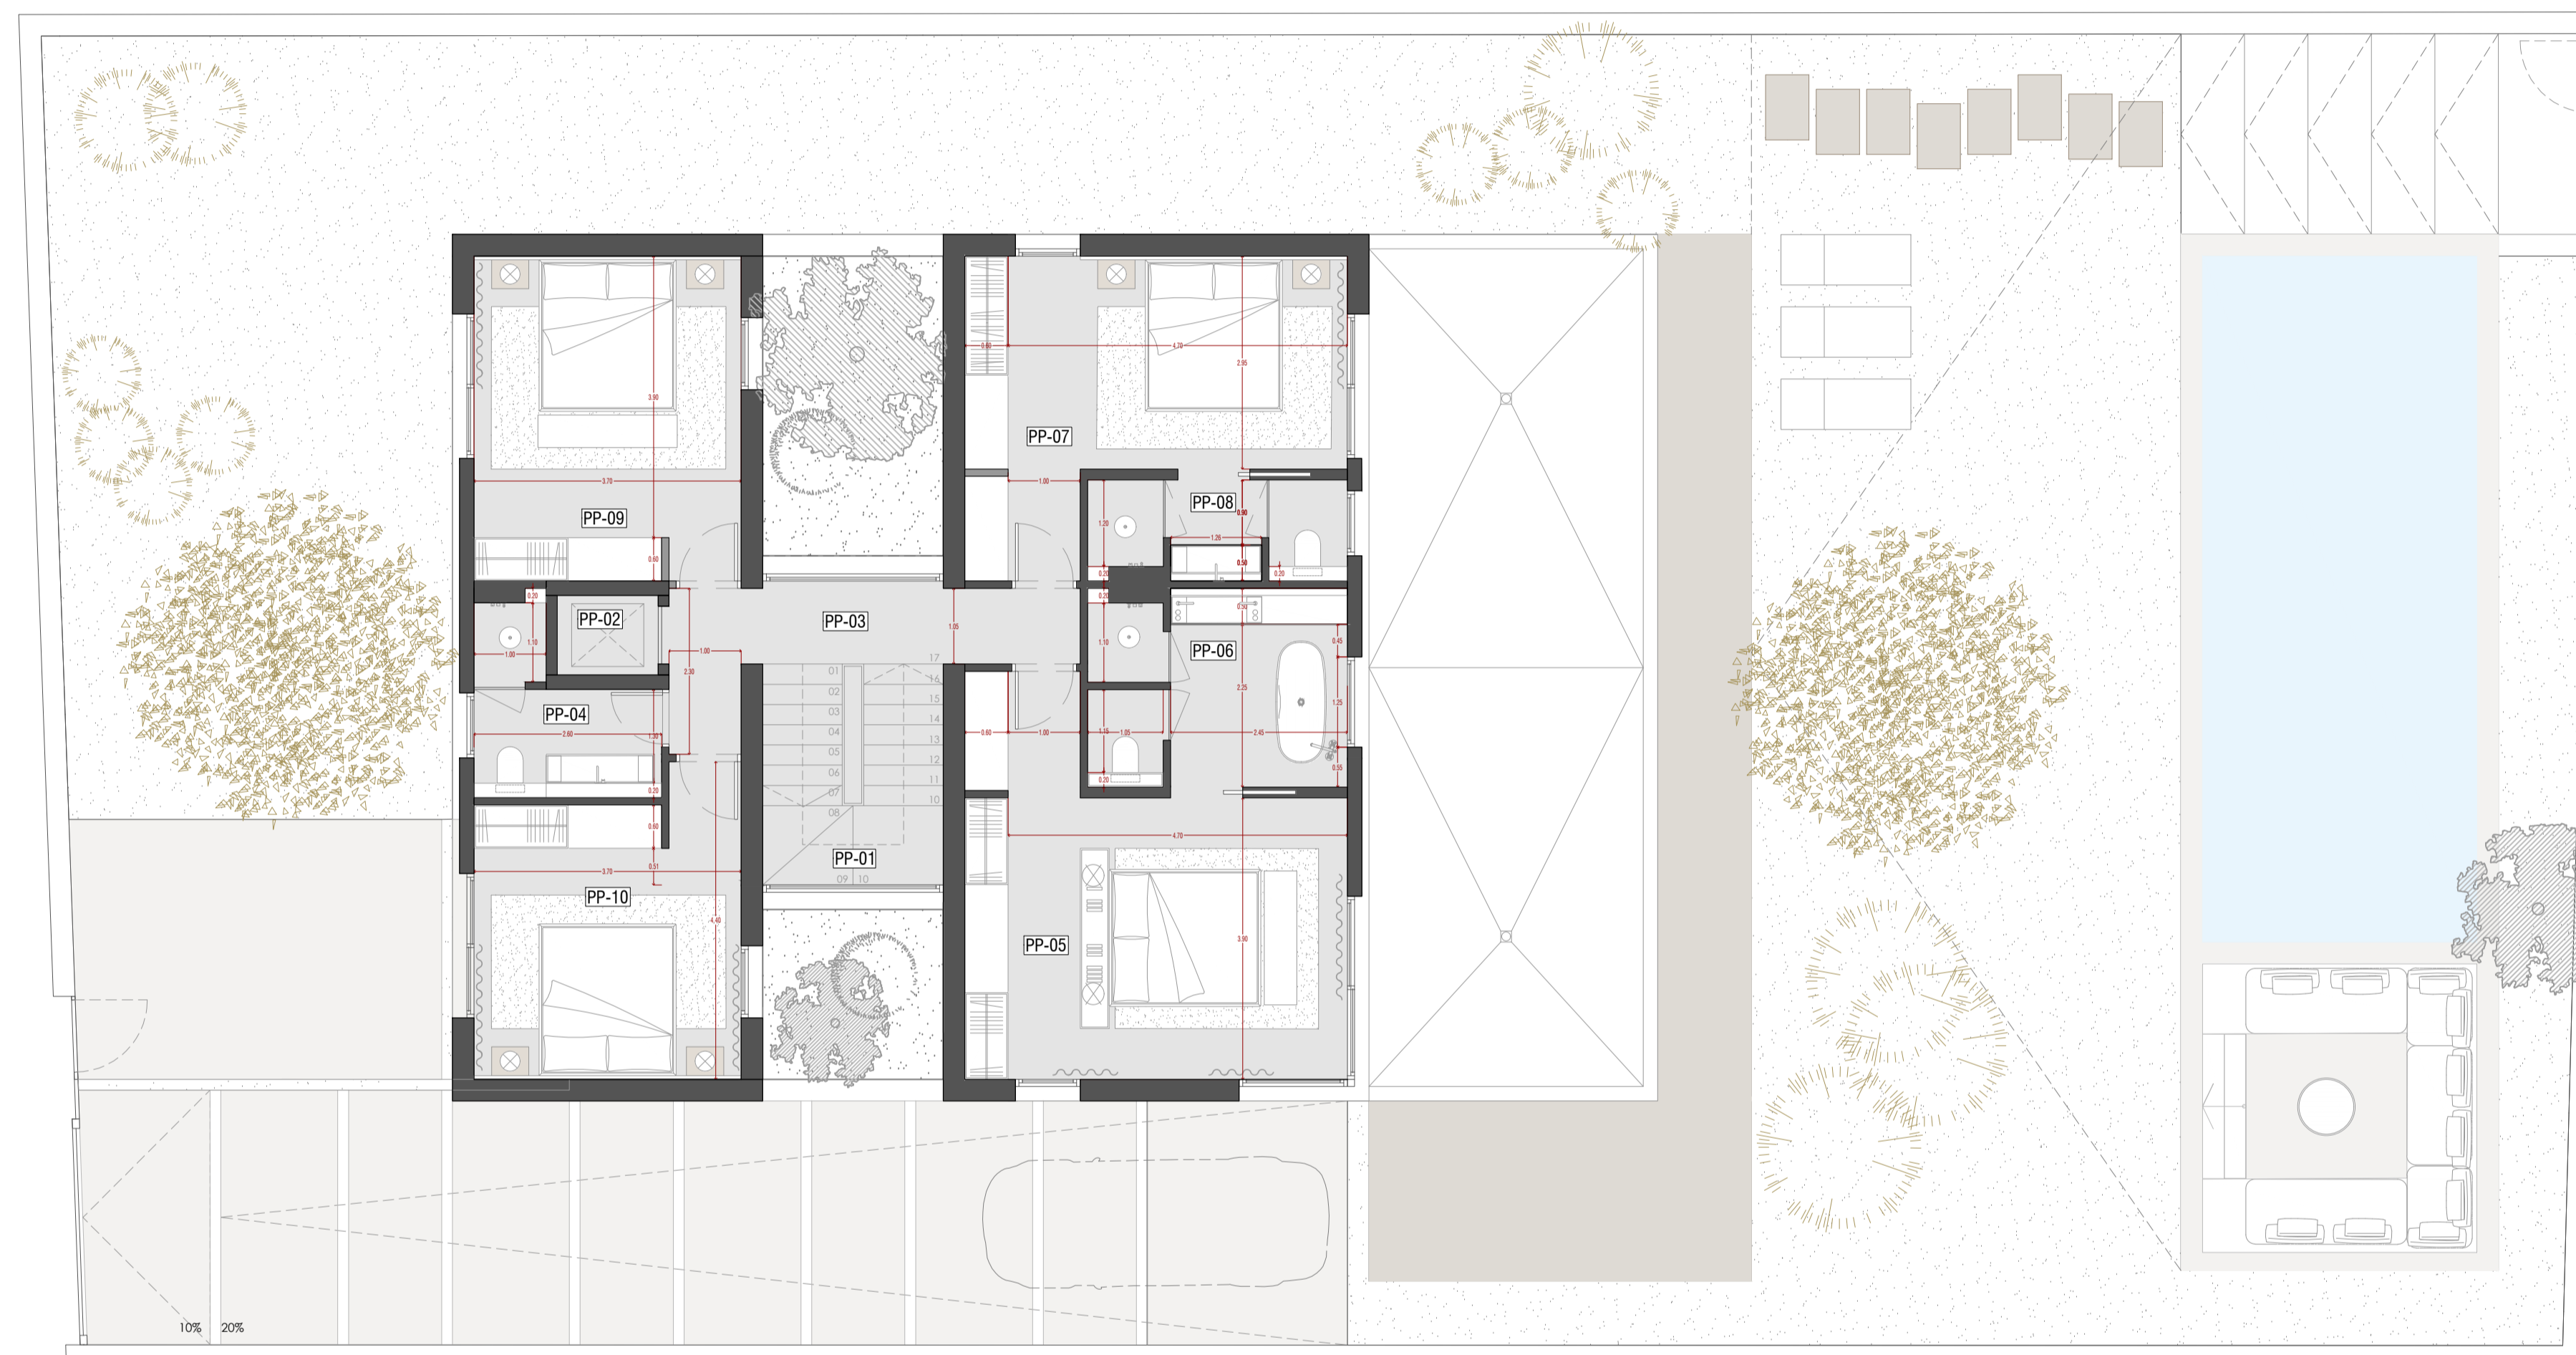

**LUV** | Studio

LUV Architecture & Design S.L.  
C. Llibertat 15  
08012 Barcelona  
T. 934 155 685  
www.luv.studio

DESCRIPCIÓN PROYECTO  
CINCO VIVIENDAS EN SITGES  
SITUACIÓN  
SITGES, BARCELONA  
PROMOTOR

REVISIÓN	NÚM.	NOTAS

ARQUITECTO  
Christian Sintés Midmore

NÚM. COLEGIADO  
52940-0

**CASA V – PLANTA 1**

ESCALA A1 1/75  
A3 1/150

FECHA  
2023.12.12  
DIBUJADO POR  
LF  
REVISADO POR  
CS


FASE PROYECTO  
Concept Design

NÚMERO DE PLANO  
AR.102

## DISTRIBUCIÓN Y SUPERFICIES

PLANTA SÓTANO (PS)

SUPERFICIES INTERIORES:	
PS-01. VESTÍBULO Y ESCALERAS	12.35 M <sup>2</sup>
PS-02. ASCENSOR	1.82 M <sup>2</sup>
PS-03. SALA POLIVALENTE	9.76 M <sup>2</sup>
PS-04. ÁREA APARCAMIENTO	119.70 M <sup>2</sup>
PS-05. ACCESO APARCAMIENTOS	42.68 M <sup>2</sup>
<b>SUPERFICIE ÚTIL TOTAL</b>	<b>185.70 M<sup>2</sup></b>
<b>SUPERFICIE CONSTRUIDA TOTAL</b>	<b>216.10 M<sup>2</sup></b>

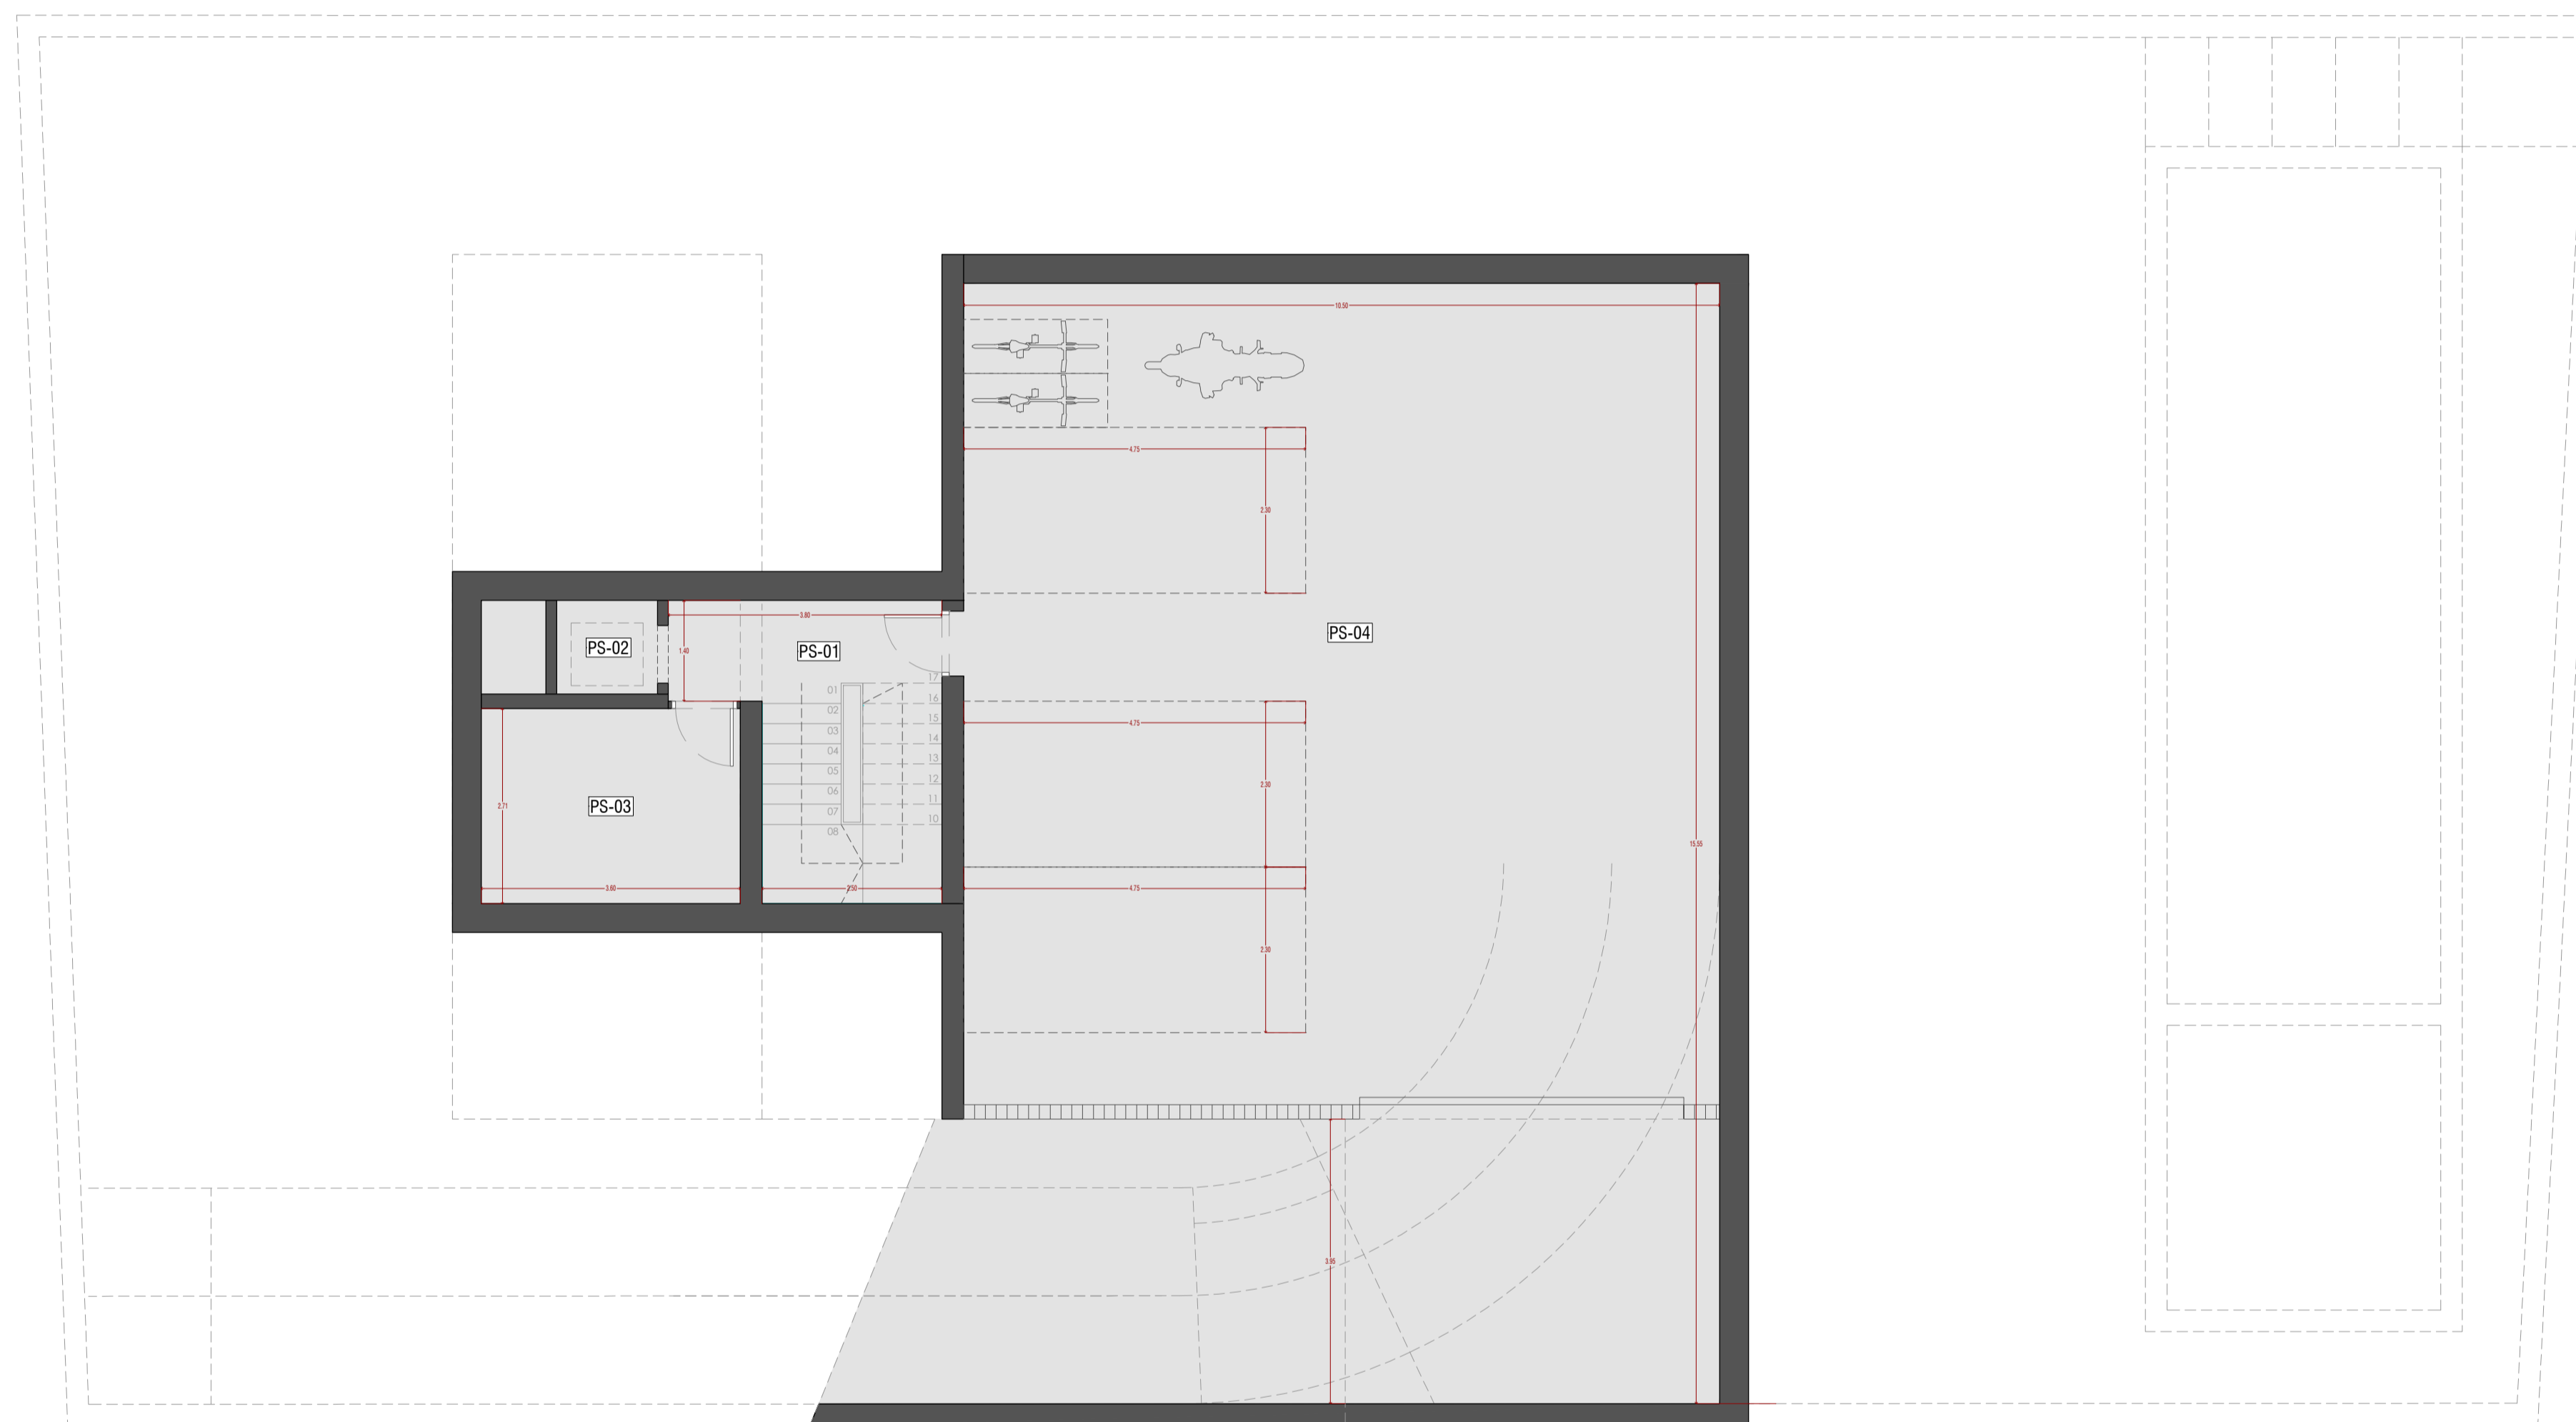

**LUV** | Studio

LUV Architecture & Design S.L.  
C. Llibertat 15  
08012 Barcelona  
T. 934 155 685  
www.luv.studio

DESCRIPCIÓN PROYECTO  
CINCO VIVIENDAS EN SITGES  
SITUACIÓN  
SITGES, BARCELONA  
PROMOTOR

REVISIÓN	NÚM.	NOTAS

ARQUITECTO  
Christian Sintés Midmore

NÚM. COLEGIADO  
52940-0



**CASA V – PLANTA SÓTANO**

ESCALA A1 1/75  
A3 1/150

FECHA  
2023.12.12  
DIBUJADO POR  
CS  
REVISADO POR  
CS

FASE PROYECTO  
Concept Design

NÚMERO DE PLANO  
**AR.100**